


申請地：福島県西白河郡西郷村大字真船字芝原151-1の一部

案内図


申請図

------	-----	-----	---	--	--	--------------------------	-----	-----

付近見取図・配置図

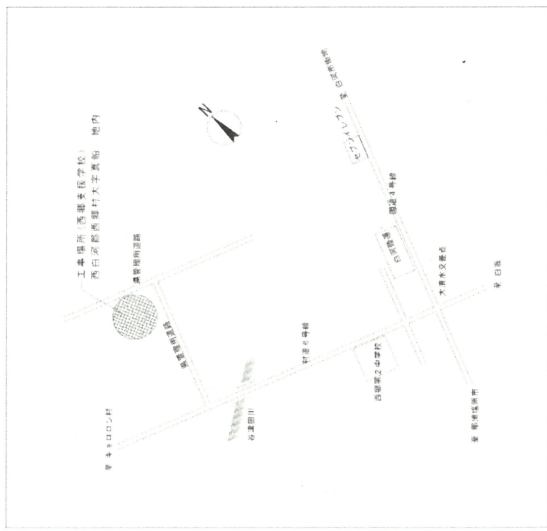

付近見取図


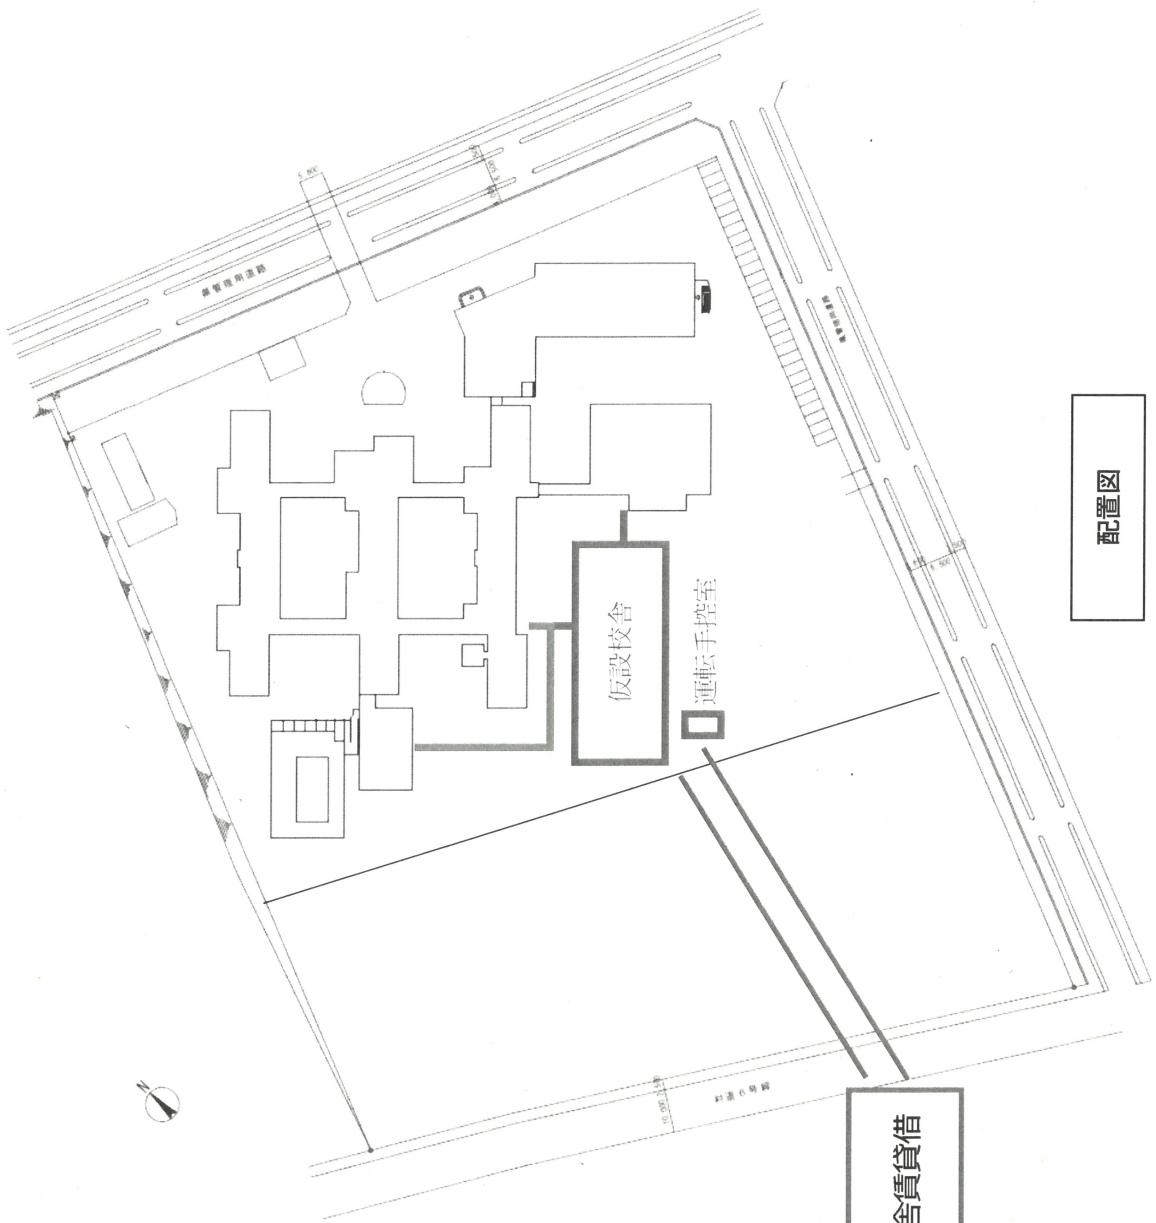


配置図

西郷支援学校仮設校舎貸借

令和7年度福島県立西郷支援学校 平面図



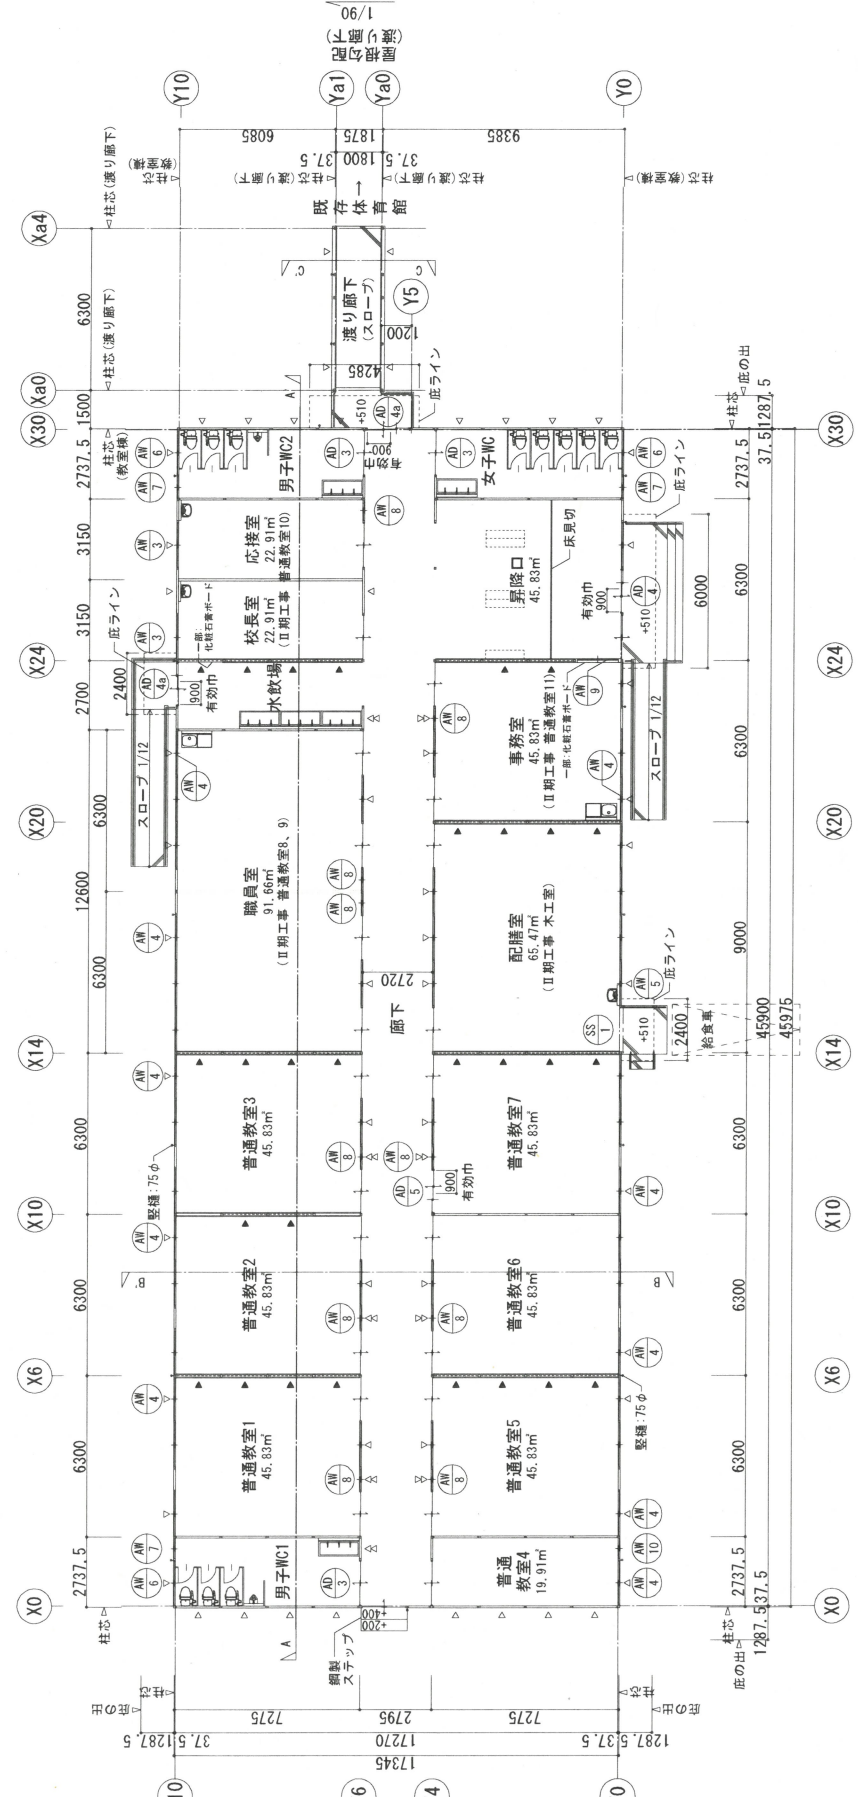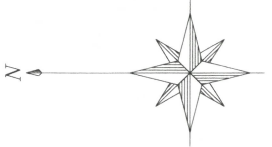

平面図 S=1:200

- △ = 壁ブレース位置を示す。(外ブレース)
- ▲ = 壁ブレース位置を示す。(耐力ブレース)
- ・ 表記のない室は、1FL=設計6L+520とする。
- ・ 特記なき外部窓はAW-1とする。
- ・ 特記なき外部出入口はAD-1とする。
- ・ 特記なき内部窓はAW-2とする。
- ・ 特記なき内部出入口はAD-2とする。

※職員室は10ヶ月使用後、間仕切りを設置し普通教室に転用します。
 ※配膳室は10ヶ月使用後、木工室に改修の上、転用します。
 ※事務室は10ヶ月使用後、普通教室に改修の上、転用します。
 ※校長室・応接室は10ヶ月使用後、普通教室に改修の上、転用します。

申請図

訂正事項	年月日	担当者	印	受領印
	印
	

工事名称	西郷支援学校仮設校舎賃貸借		
図面名称	平面図(教室棟、渡り廊下)	縮尺	S=1:200 (A3)
作成年月日	2025-02-06	図面番号	A-07
依頼番号	74-FUS-5007		

大和リース株式会社
 一級建築士事務所 建築設計部 第12 (2017) 055号
 代表となる担当者 小樫 博樹
 小樫
 大和リース株式会社
 一級建築士
 その他の設計者